


建物プラン（配置図/1階平面図/面積表）

- 倉庫
- トラックバース
- 事務エリア
- 共用エリア

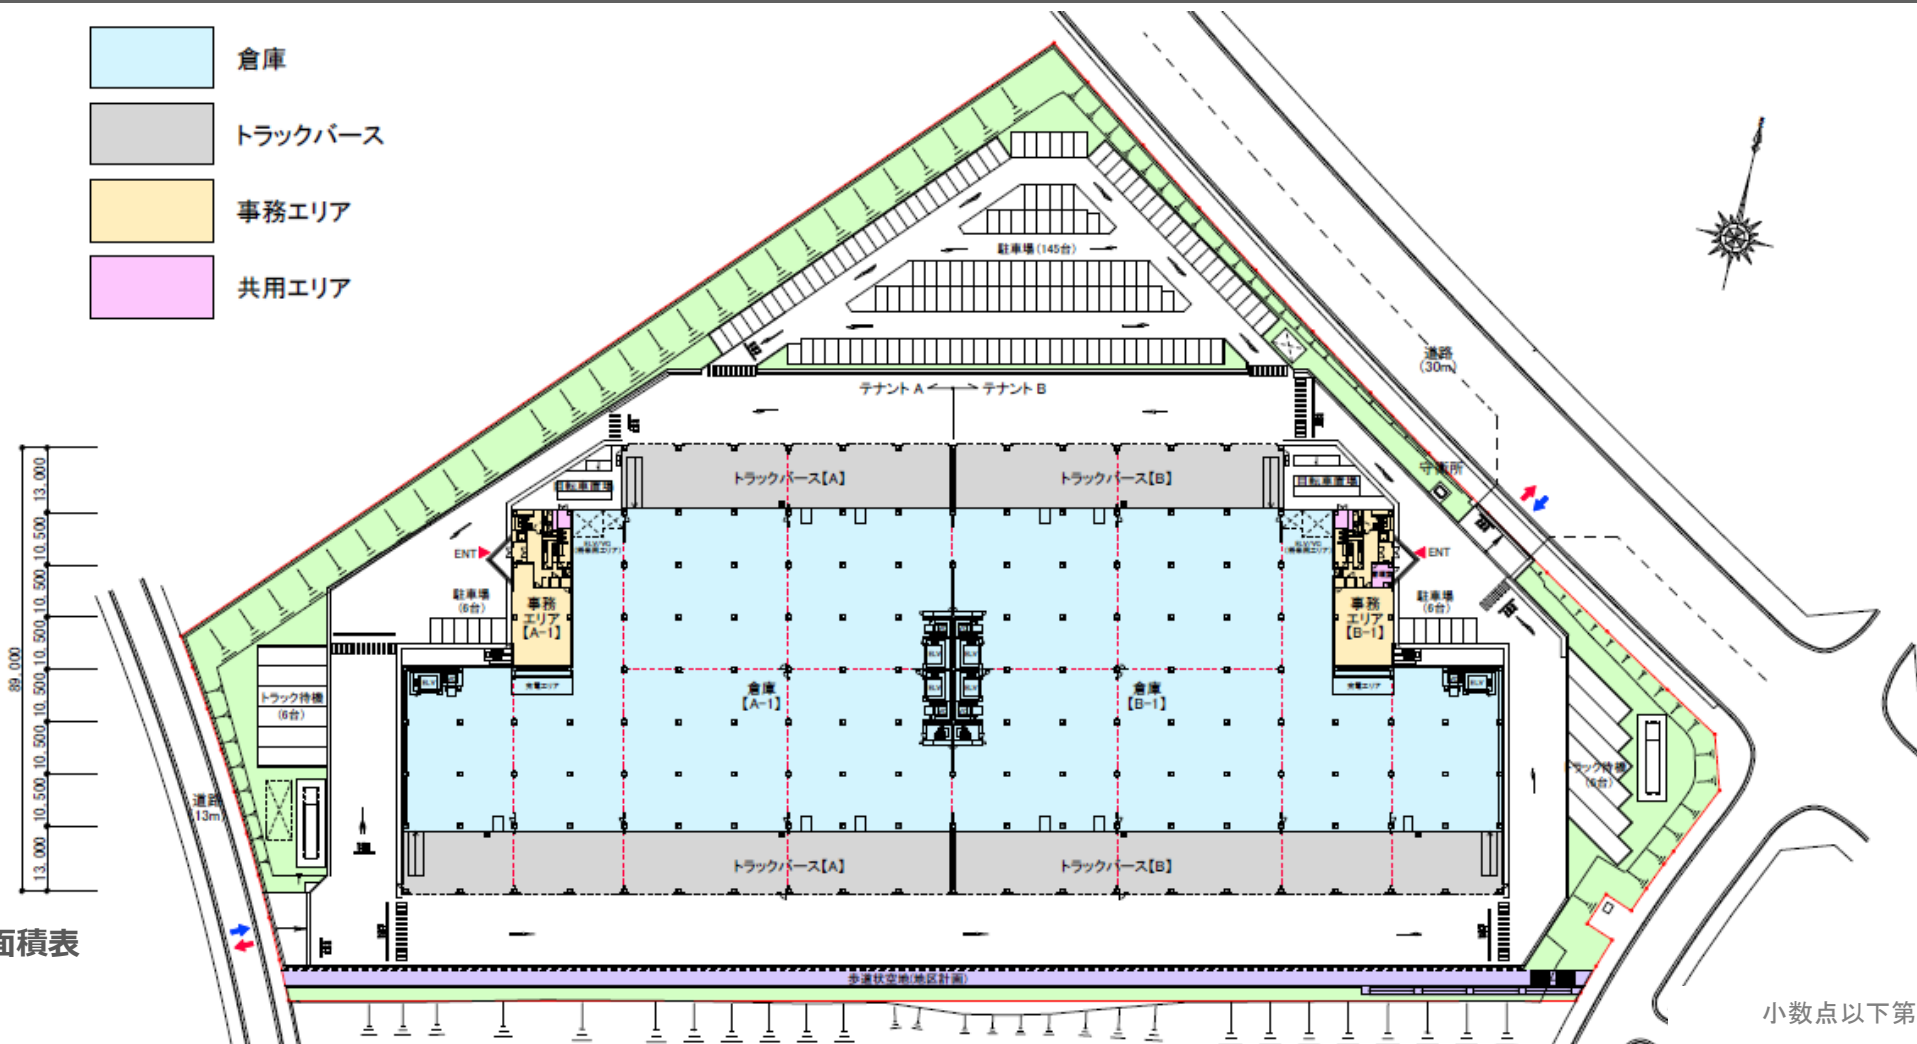


□面積表

小数点以下第二を四捨五入


	倉庫	トラックバース	事務所	合計
2F	5,209.66坪 (17,222.03㎡)	—	51.15坪 (169.08㎡)	5,260.81坪 (17,391.11㎡)
M2F	—	—	235.95坪 (780.00㎡)	235.95坪 (780.00㎡)
1F	3,680.18坪 (12,165.90㎡)	1,344.67坪 (4,445.20㎡)	220.26坪 (728.13㎡)	5,245.12坪 (17,339.23㎡)
合計	8,889.85坪 (29,387.93㎡)	1,344.67坪 (4,445.20㎡)	507.36坪 (1,677.21㎡)	10,741.88坪 (35,510.34㎡)

※西側 倉庫：4444.92坪 バース：672.34坪 事務所：256.86坪 東側 倉庫：4444.92坪 バース：672.34坪 事務所：250.49坪

建物プラン (2階平面図/3階平面図)

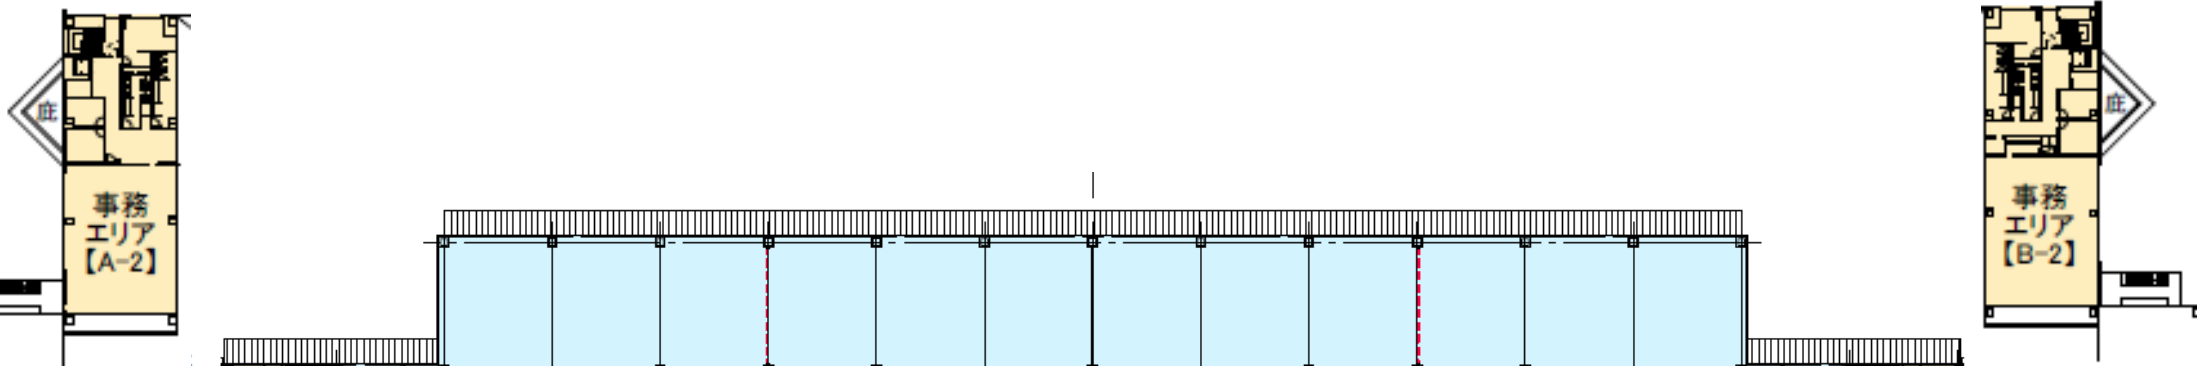

【2階平面図】

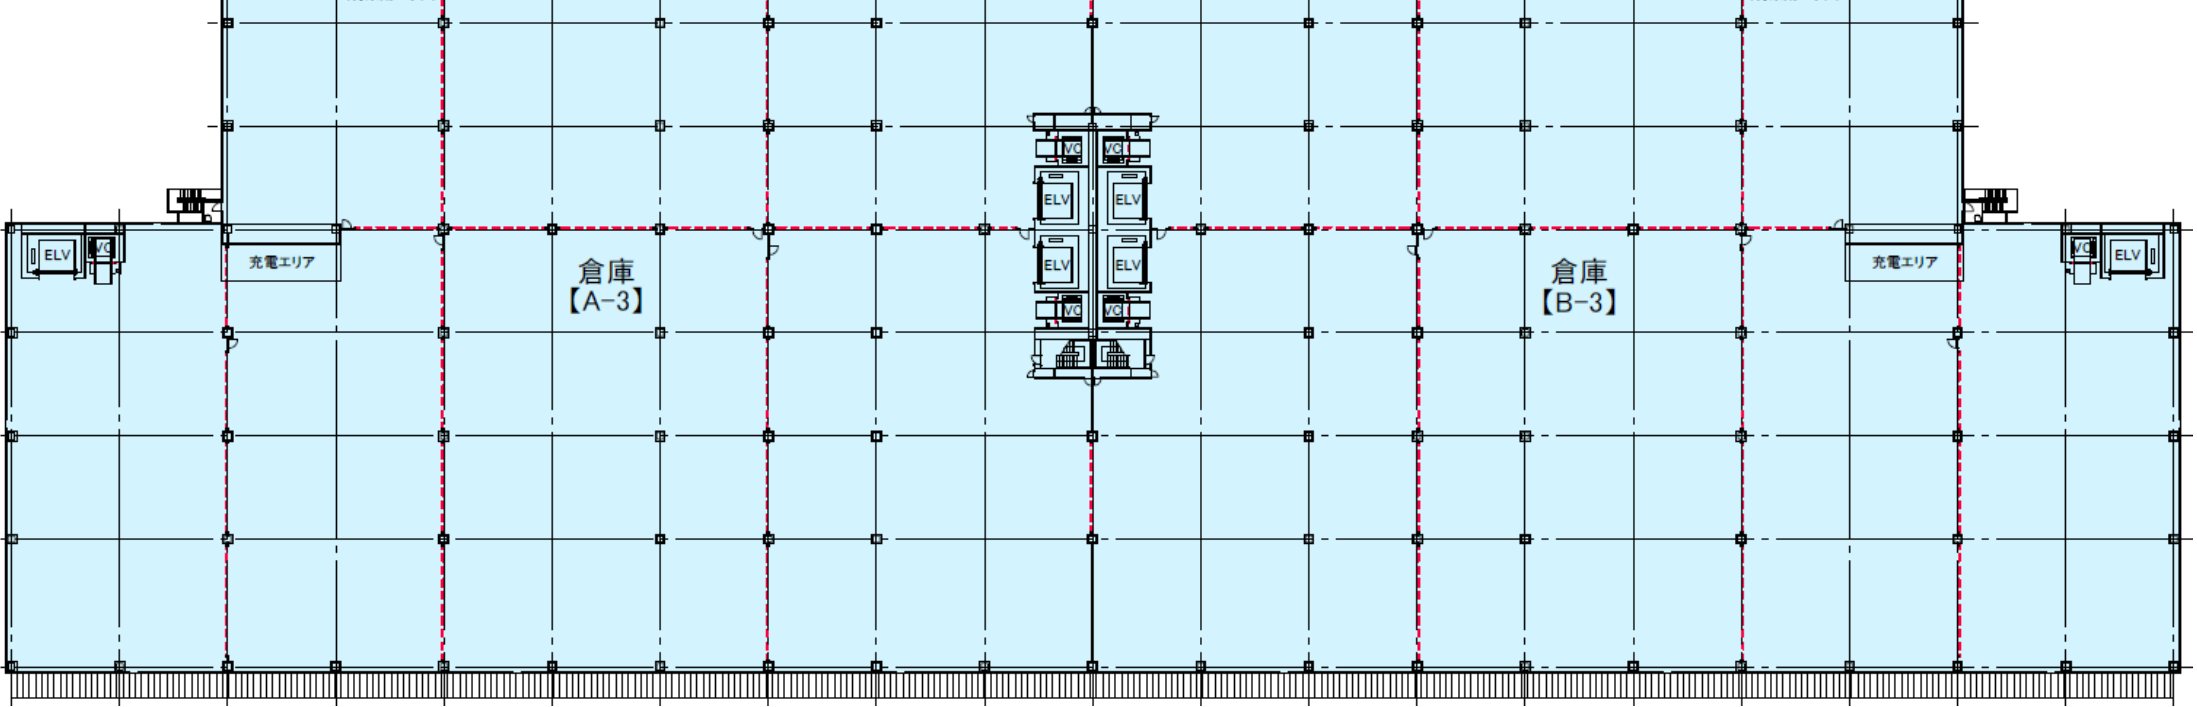

【3階平面図】

想定建物プラン (断面図)

