



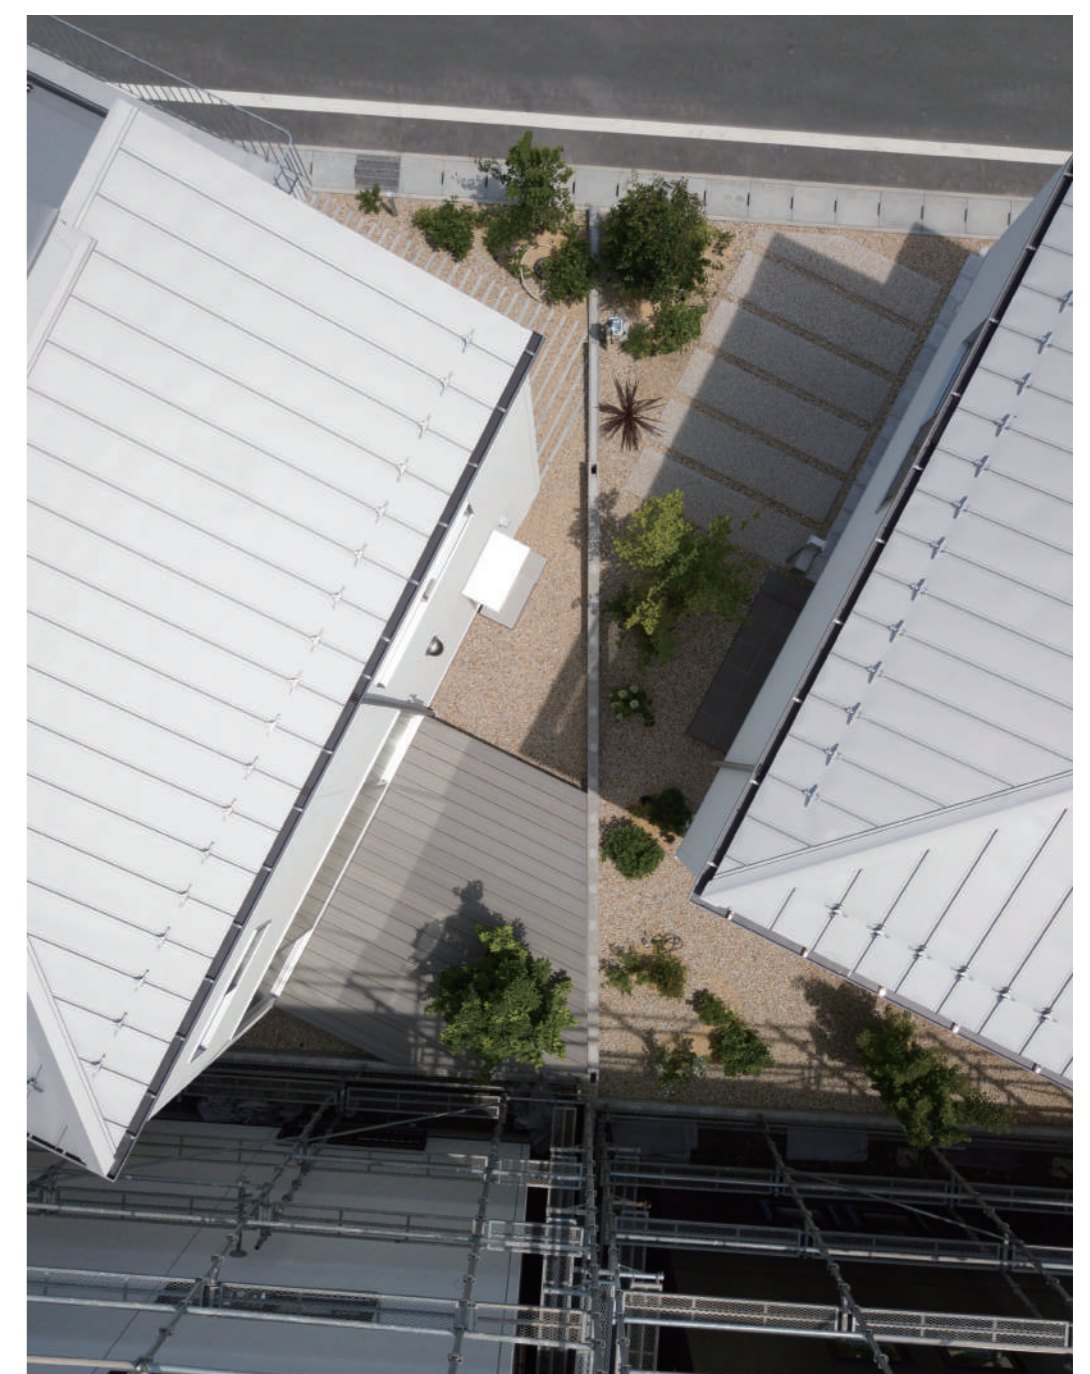

バードタウン坂本レイクゲートヒルズⅣ期

(建物配置を回転させて獲得できる変化ある正面性と三角形の外構空間)

琵琶湖西部、大津市坂本に建つ北向き4戸の分譲住宅である。一般的に分譲住宅は道路と平行に配置するところ、角度を20度振って建物を配置させ住宅の正面性に変化を与えた。隣家と重複する外壁の長さが半分になり、採光もより確保でき、隣家間のプライバシーも確保される。この建物配置により、敷地四隅に三角形の特徴ある外部空間が生まれた。

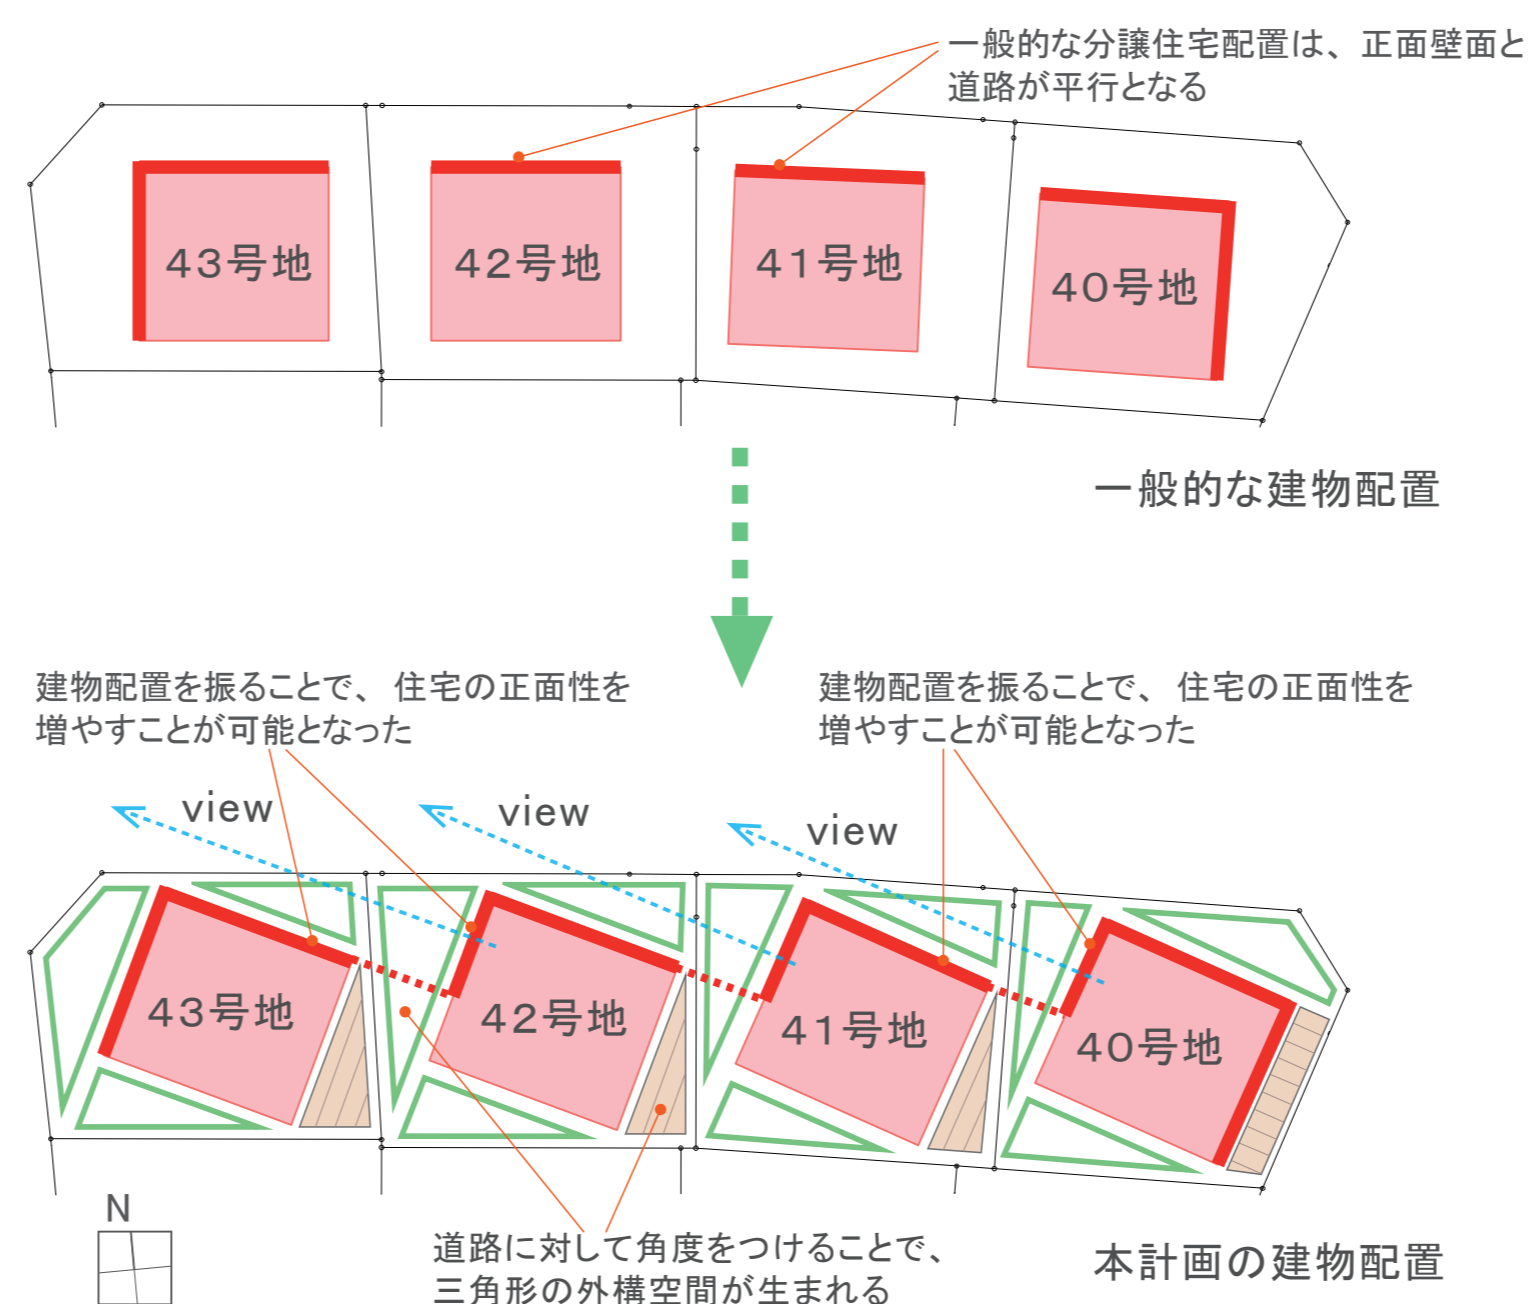

【建築概要】
 滋賀県大津市坂本3丁目
 分譲住宅4戸
 木造2階建
 敷地面積：120.50㎡～122.19㎡
 建築面積：53.82㎡～65.44㎡
 延床面積：93.18㎡～101.64㎡

