

従来の **ロジ丸パッケージ** に更に新工場がプラス!

全てが高品質!

**ロジ丸パッケージ**



**MARUMPOP**

**HONJO WAREHOUSE**



安心・確実  
最高ランク

## 物流・アッセンブリー

各種アイテムをセットアップして全国へお届けする物流業務をワンストップサービスにて行っています。その早さ・正確さはお客様からご好評いただいております。リードタイムの短縮に、ぜひ一度ご相談ください。



## ロジ丸でできる作業の一例

封入 / シール貼り / 梱包・袋詰め・箱詰め / 手芸・裁縫 /  
発送代行 / 検品 / 組み立て・仕上げ / ピッキング・仕分け

こんなお悩みございませんか？



突然発生した  
スポット作業  
を頼みたい

小ロットも  
大量ロット作業  
も頼みたい



内部で作業して  
いたが外部に  
頼みたい

商品管理から  
トータルで  
任せたい

## 本庄工場（ロジ丸パッケージ）

〒367-0211

埼玉県本庄市児玉町吉田林85-1

TEL：0495-71-9905

FAX：0495-71-9906

### 電車の場合

JR線本庄駅南口を出て、児玉折返し場行のバスで「児玉駅入り口」にて下車。徒歩約10分。

### 自動車の場合

関越道の本庄児玉インターチェンジから約5km

### 本庄第四工場

関東西濃運輸(株)本庄支店

埼玉県本庄市大字鷺森字富士166-1



# マルエムPOP本庄工場

通称:ロジ丸パッケージ

## 設備のご案内



# 母屋(964.96㎡)

2階 240.25㎡ (72.68坪)

1階 724.71㎡ (219.22坪)



1階第1フロア



1階第2フロア



2階フロア

# 場内作業場(147.66㎡)



# 所有車両

4t ワイドトラック



フォークリフト 2台



ワゴン車 2台



■計量器



■シュリンク包装機



■ロータリーシーラー



■半自動梱包機



# マルエムPOP本庄工場

通称:ロジ丸パッケージ

## 実績一覧



## 【作業例・実績①】

## 某メーカー様 ノベルティへのシール貼り



### 【作業概要】

- ①JANコードに景品シール貼り
- ②元箱戻し

### 【ロジ丸パッケージの強み・特徴】

社員・パート・内職さんを含め、約80名の体制をとっております。

低コスト・短納期にて対応させていただきます。  
品質につきましても、お任せください。



## 【作業例・実績②】

## SP会社様 ノベルティの検品・アッセンブリー



### 【作業概要】

- ①商品の検品(外観検査とLEDの点灯確認)
- ②商品と台紙を合わせて個別OPP袋入れ
- ③指定個数にてポリ入れ→計量
- ④カートンへ梱包

### 【ロジ丸パッケージの強み・特徴】

熟練の作業管理者が最終検品をおこないミスが発生しないように管理しております。  
逆に検品が厳しすぎるというお声もいただいております。



## 【作業例・実績③】

## 代理店様 Tシャツの検品・たたみ



### 【作業概要】

- ①商品の検品(外観検査)
- ②指定のサイズでたたみ
- ③個別OPP袋入れ
- ④カートンへ梱包

### 【ロジ丸パッケージの強み・特徴】

作業者の99%が女性ですので、衣類のたたみなどは得意としております。  
短納期につきましてもご相談ください。



# ロジ丸パッケージ



封入 / シール貼り / 梱包・袋詰め・箱詰め / 手芸・裁縫 /  
発送代行 / 検品 / 組み立て・仕上げ / ピッキング・仕分け

物流に関わる作業、丸ごとお引き受けいたします！

株式会社マルエムPOP 本庄工場(ロジ丸パッケージ)

設備拡張のご案内






**MARUMPOP**

**HONJO WAREHOUSE**

# 屋外



# アプローチ・エントランス

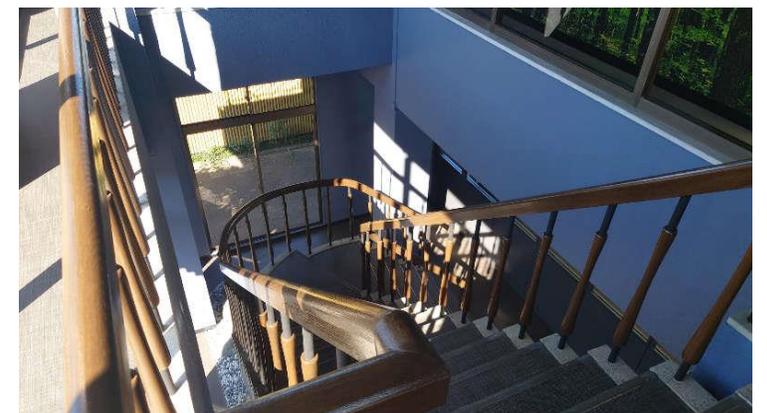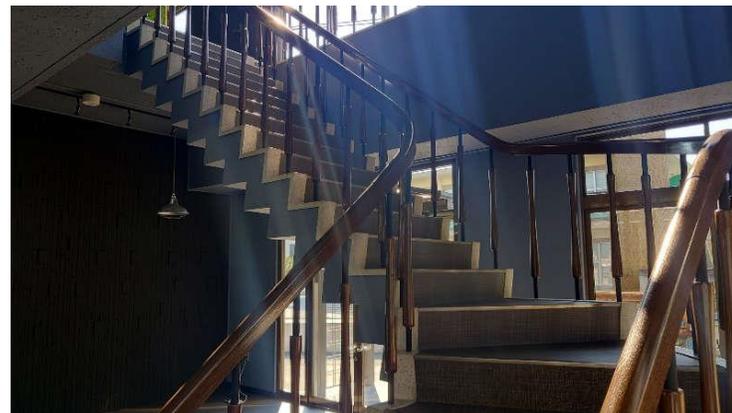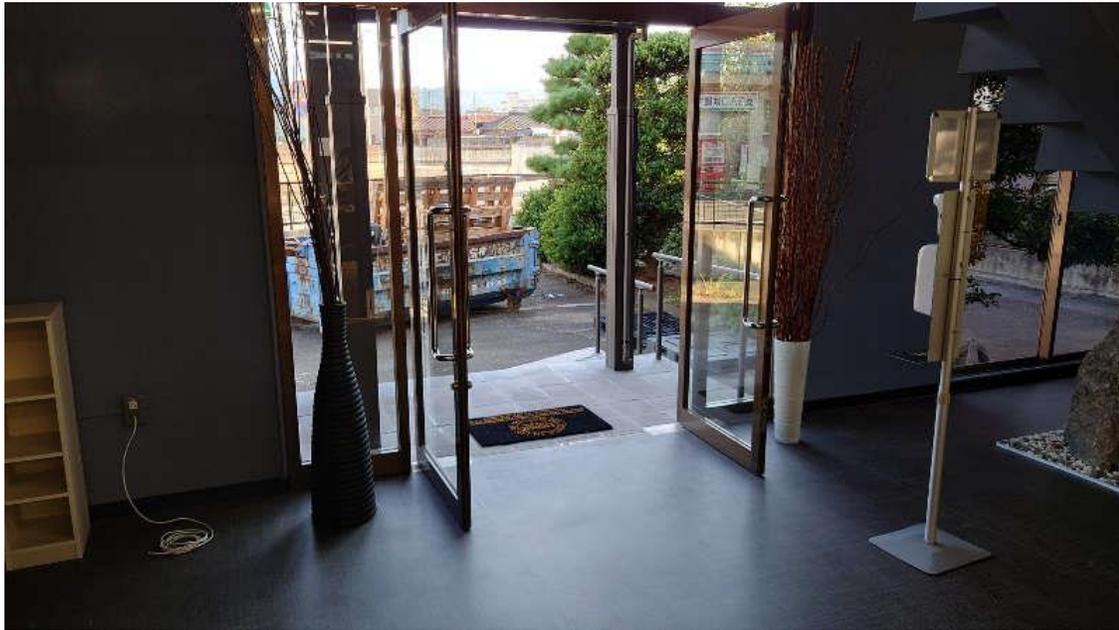


## 2F/作業スペース



## 2F/クリーンルーム




# オンラインでの立ち合いが可能です

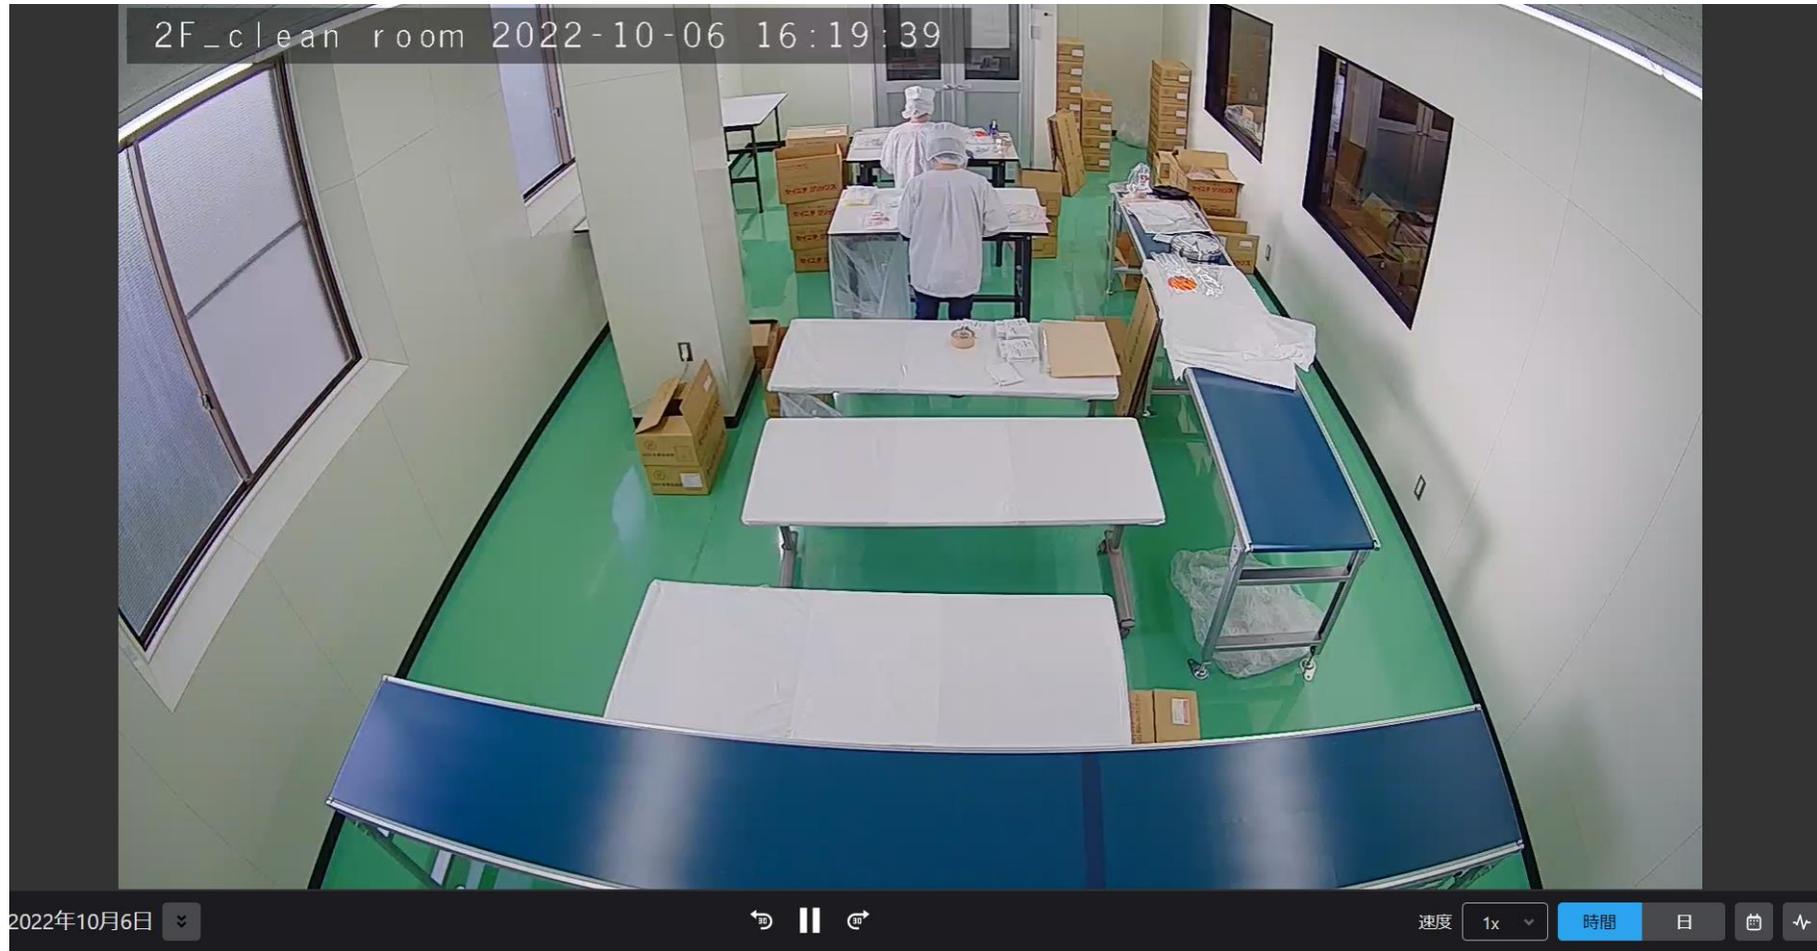



# 2F図面

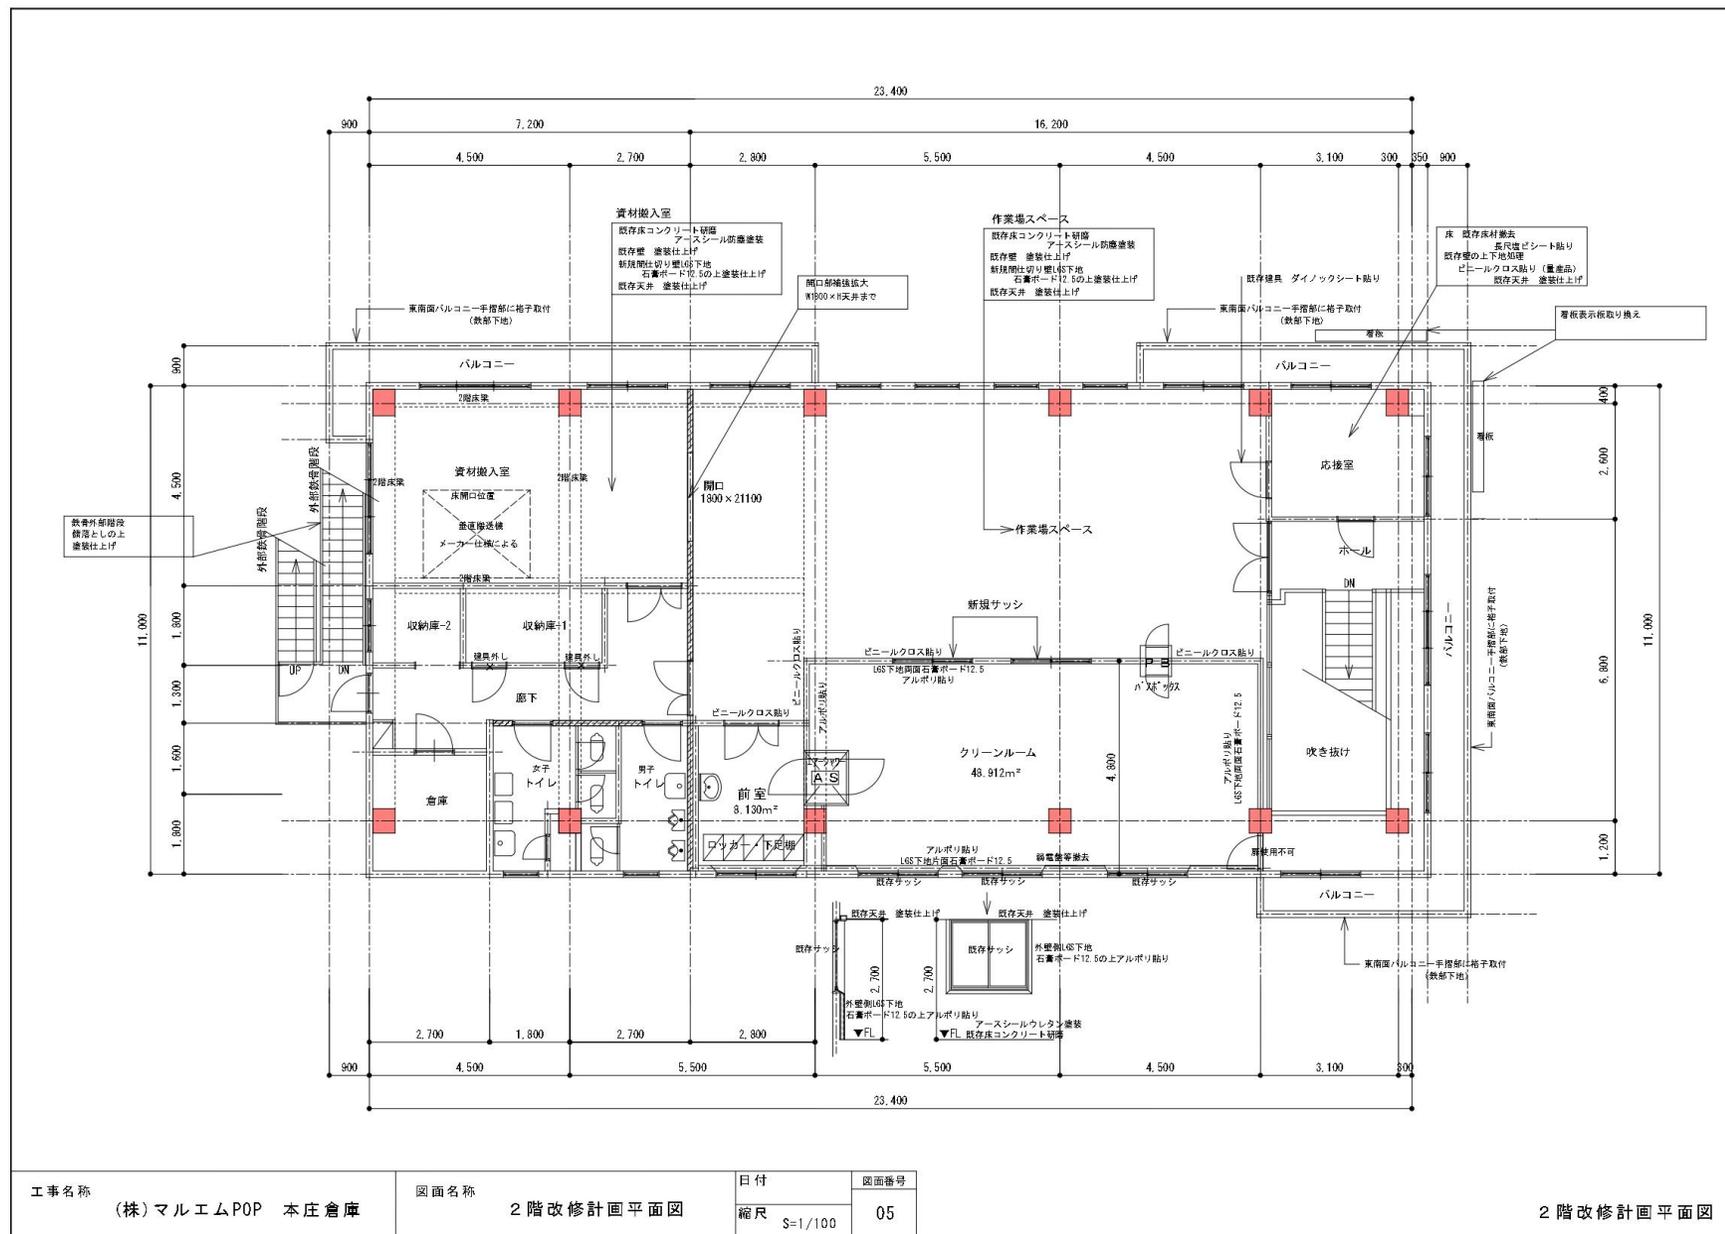

|                          |                   |               |      |
|--------------------------|-------------------|---------------|------|
| 工事名称<br>(株) マルエムPOP 本庄倉庫 | 図面名称<br>2階改修計画平面図 | 日付            | 図面番号 |
|                          |                   | 縮尺<br>S=1/100 | 05   |

2階改修計画平面図

全てが  
高品質!

# ロジ丸パッケージ



皆様からのご依頼心よりお待ちしております！

